


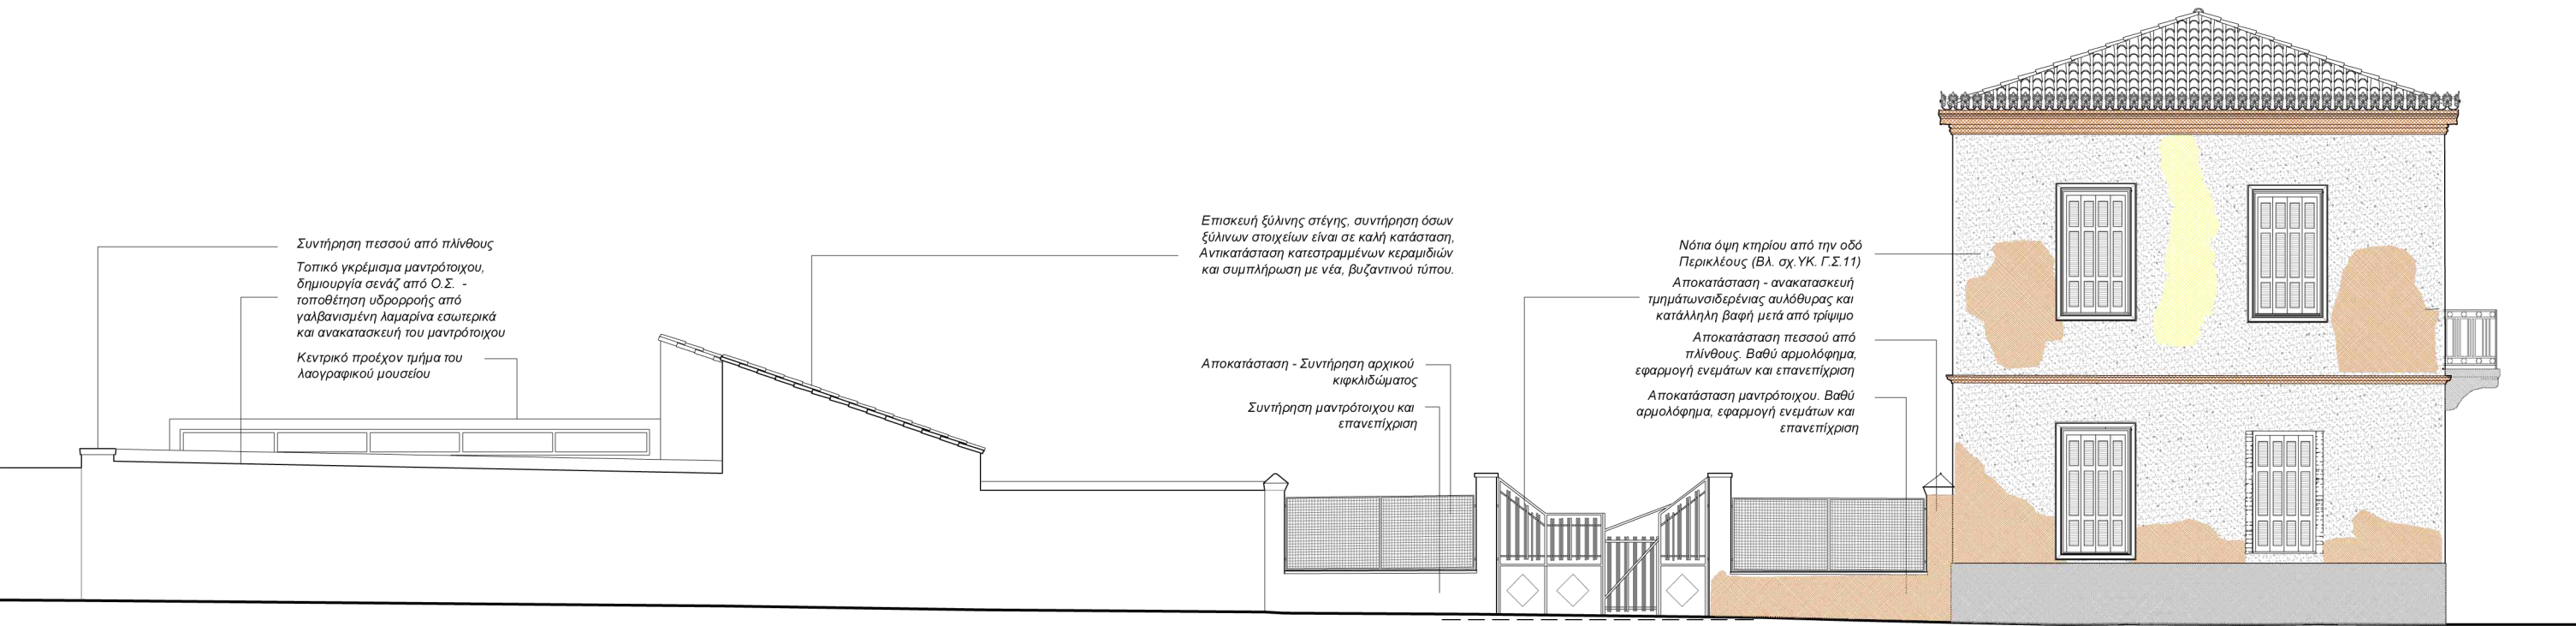

Συντήρηση πεσσού από πλίνθους
Τοπικό γκρέμισμα μαντρότοιχου,
δημιουργία σενάζ από Ο.Σ. -
τοποθέτηση υδρορροής από
γαλβανισμένη λαμαρίνα εσωτερικά
και ανακατασκευή του μαντρότοιχου
Κεντρικό προέχον τμήμα του
λαογραφικού μουσείου

Επισκευή ξύλινης στέγης, συντήρηση όσων
ξύλινων στοιχείων είναι σε καλή κατάσταση.
Αντικατάσταση κατεστραμμένων κεραμιδιών
και συμπλήρωση με νέα, βυζαντινού τύπου.

Αποκατάσταση - Συντήρηση αρχικού
κιφκλιδώματος
Συντήρηση μαντρότοιχου και
επανεπίχρση

Νότια όψη κτηρίου από την οδό
Περικλέους (Βλ. σχ. ΥΚ. Γ.Σ.11)
Αποκατάσταση - ανακατασκευή
τμημάτωνσιδερένιας αυλόθυρας και
κατάλληλη βαφή μετά από τρίψιμο
Αποκατάσταση πεσσού από
πλίνθους. Βαθύ αρμολόφημα,
εφαρμογή ενεμάτων και επανεπίχρση
Αποκατάσταση μαντρότοιχου. Βαθύ
αρμολόφημα, εφαρμογή ενεμάτων και
επανεπίχρση