

Καθαίρεση κεραμιδιών ώστε να πραγματοποιηθούν οι κατάλληλες εργασίες αποκατάστασης και συντήρησης του φ.ο. της στέγης. Επαναχρησιμοποίηση κεραμιδιών μετά από διαλογή και συμπλήρωση με νέα βιομηχανικά βυζαντινού τύπου

Διατήρηση των υπαρχόντων ξύλων, εμποτισμός με βερνίκι προστασίας και επαναχρησιμοποίησή τους. Μεμονωμένη αντικατάσταση εφόσον διαπιστωθούν φθορές

Αποκατάσταση - ενίσχυση των συνδέσεων του ξύλινου φορέα της στέγης με ανοξείδωτα μεταλλικά ελάσματα

Ανακατασκευή αποκολλημένων ακροέραμων. Πιστά αντίγραφα των αρχικών

Ανακατασκευή γείσου από τραβηχτό κονίαμα



Στερέωση του του ελκυστήρα των ζευκτών στο σενάζ οπλισμένου σκυροδέματος με μεταλλική λάμα

Περιμετρικό σενάζ οπλισμένου σκυροδέματος στο άνω μέρος των τοίχων

Επισκευή ή τοπικά ανακατασκευή της οροφής από μπαγδατί

Βλήτρα για τη στερέωση του διαζώματος από Ο.Σ.

Καθαίρεση του οροφοκονιάματος και ανακατασκευή του μετά την επισκευή - ανακατασκευή της οροφής απο μπαγδατί

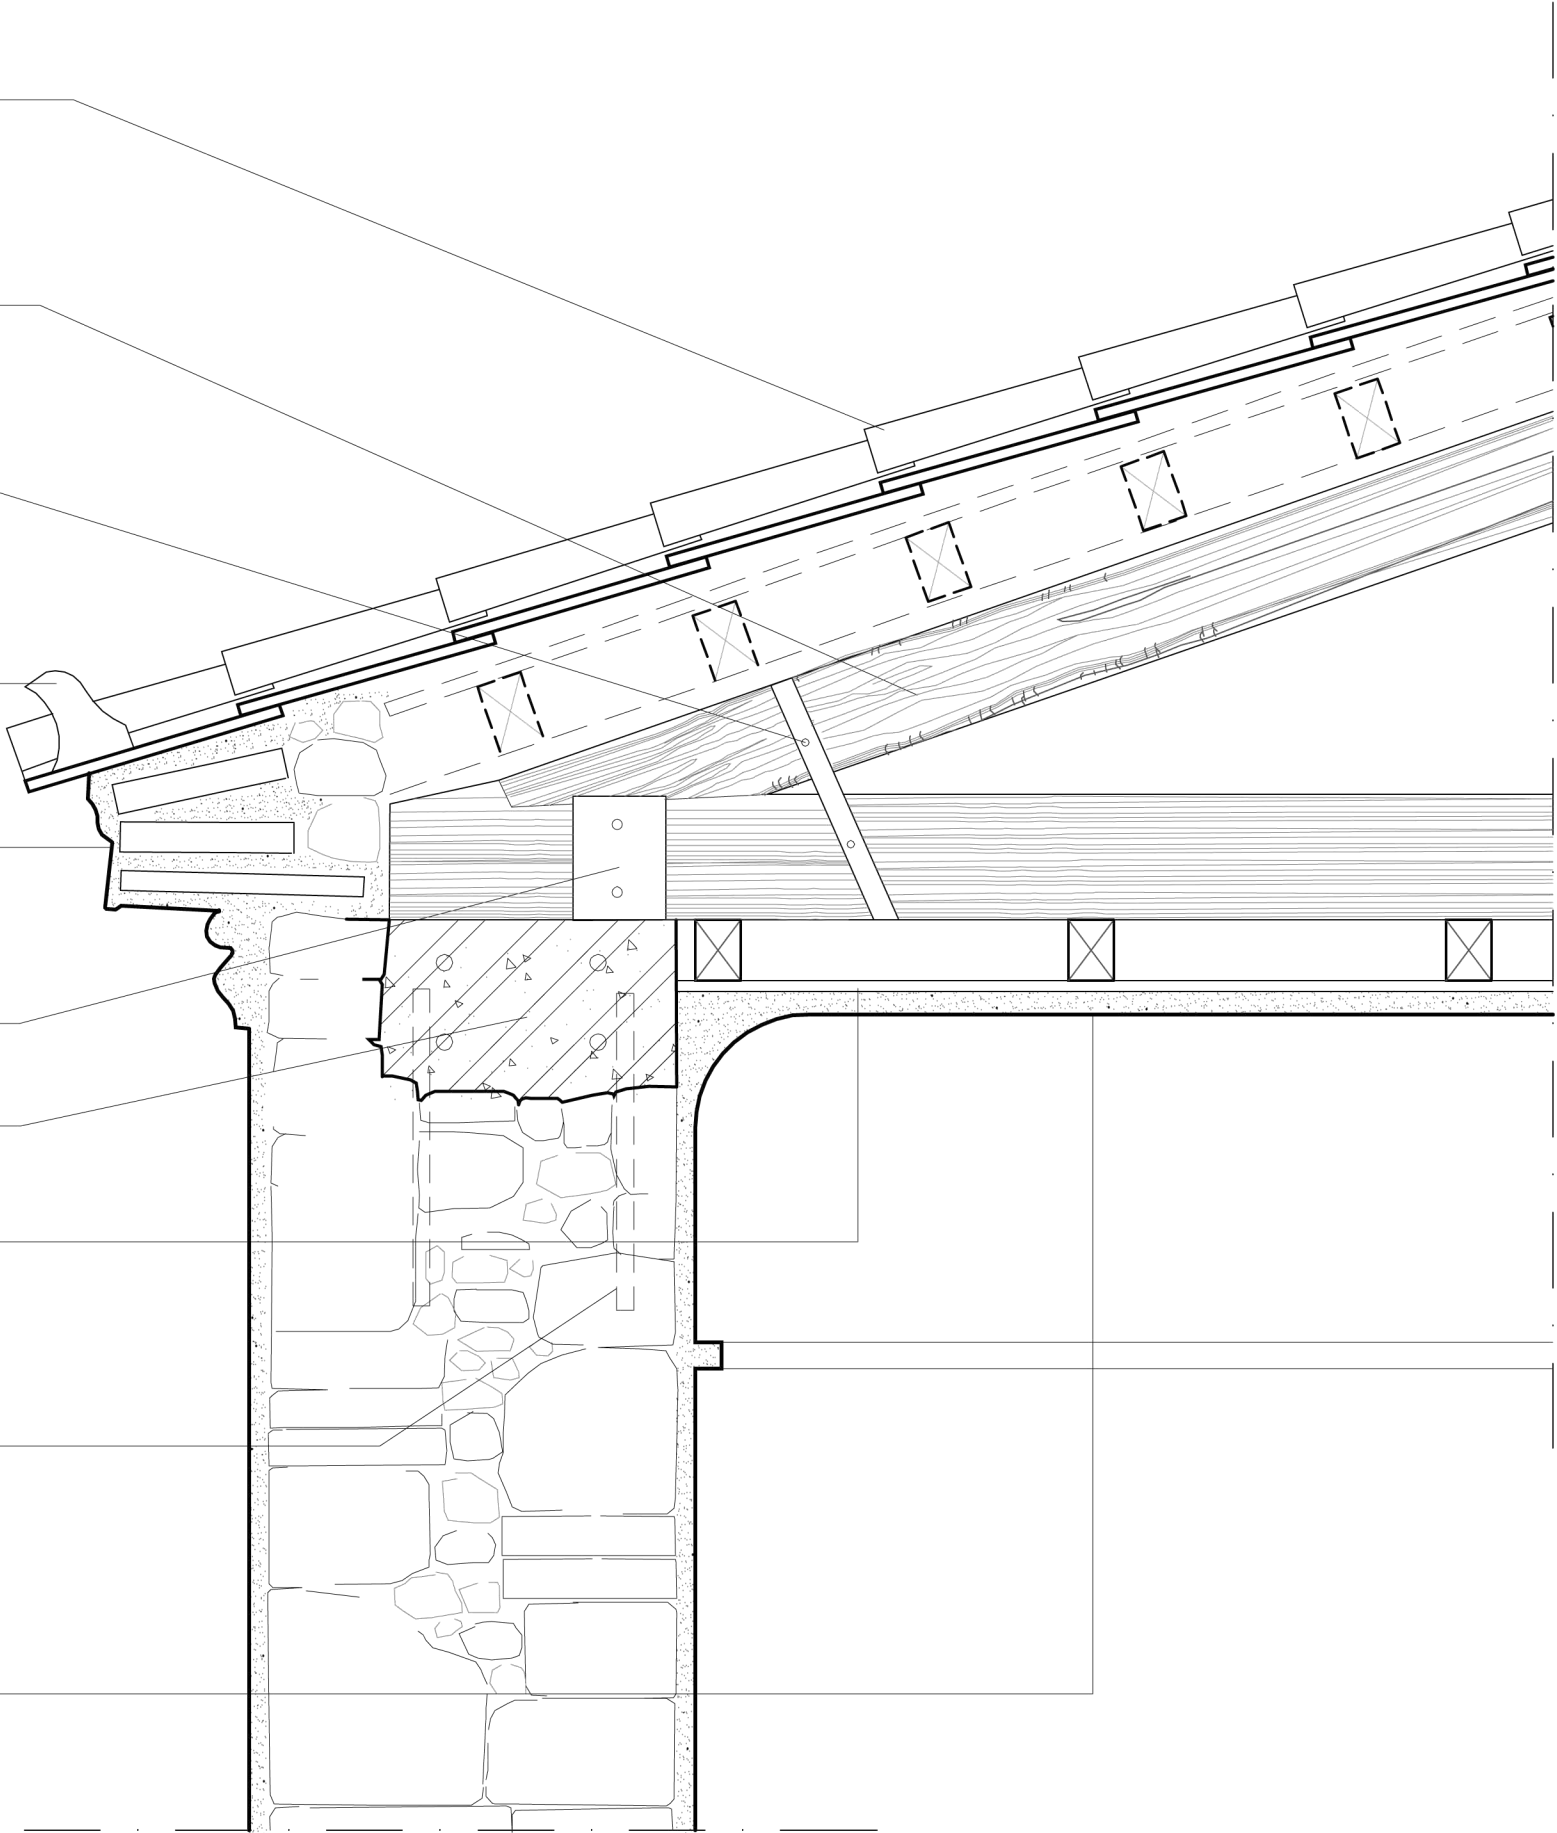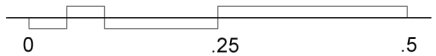

Προτείνεται καθαίρεση του οροφοκονιάματος, τοποθέτηση της μεταλλικής διατομής και στερέωσή της με βλήτρα στη λιθοδομή, επισκευή της οροφής από μπαγδατί και ανακατασκευή του οροφοκονιάματος

Ξύλινο δάπεδο από σανίδες 11x2,5

Γέμισμα με χώμα

Σανίδια φ.ο. πατώματος

Δοκίδες φ.ο. πατώματος

Οροφή από μπαγδατί

Οροφοκονίαμα

Περιμετρική γωνιά 160x160x19 που βλητρώνεται στον τοίχο με 2 βλήτρα 80 εκ. και φέρει τις δοκούς του φ.ο. του πατώματος

Πιθανώς σαπισμένο άκρο της κύριας δοκού του φ.ο. του πατώματος

