


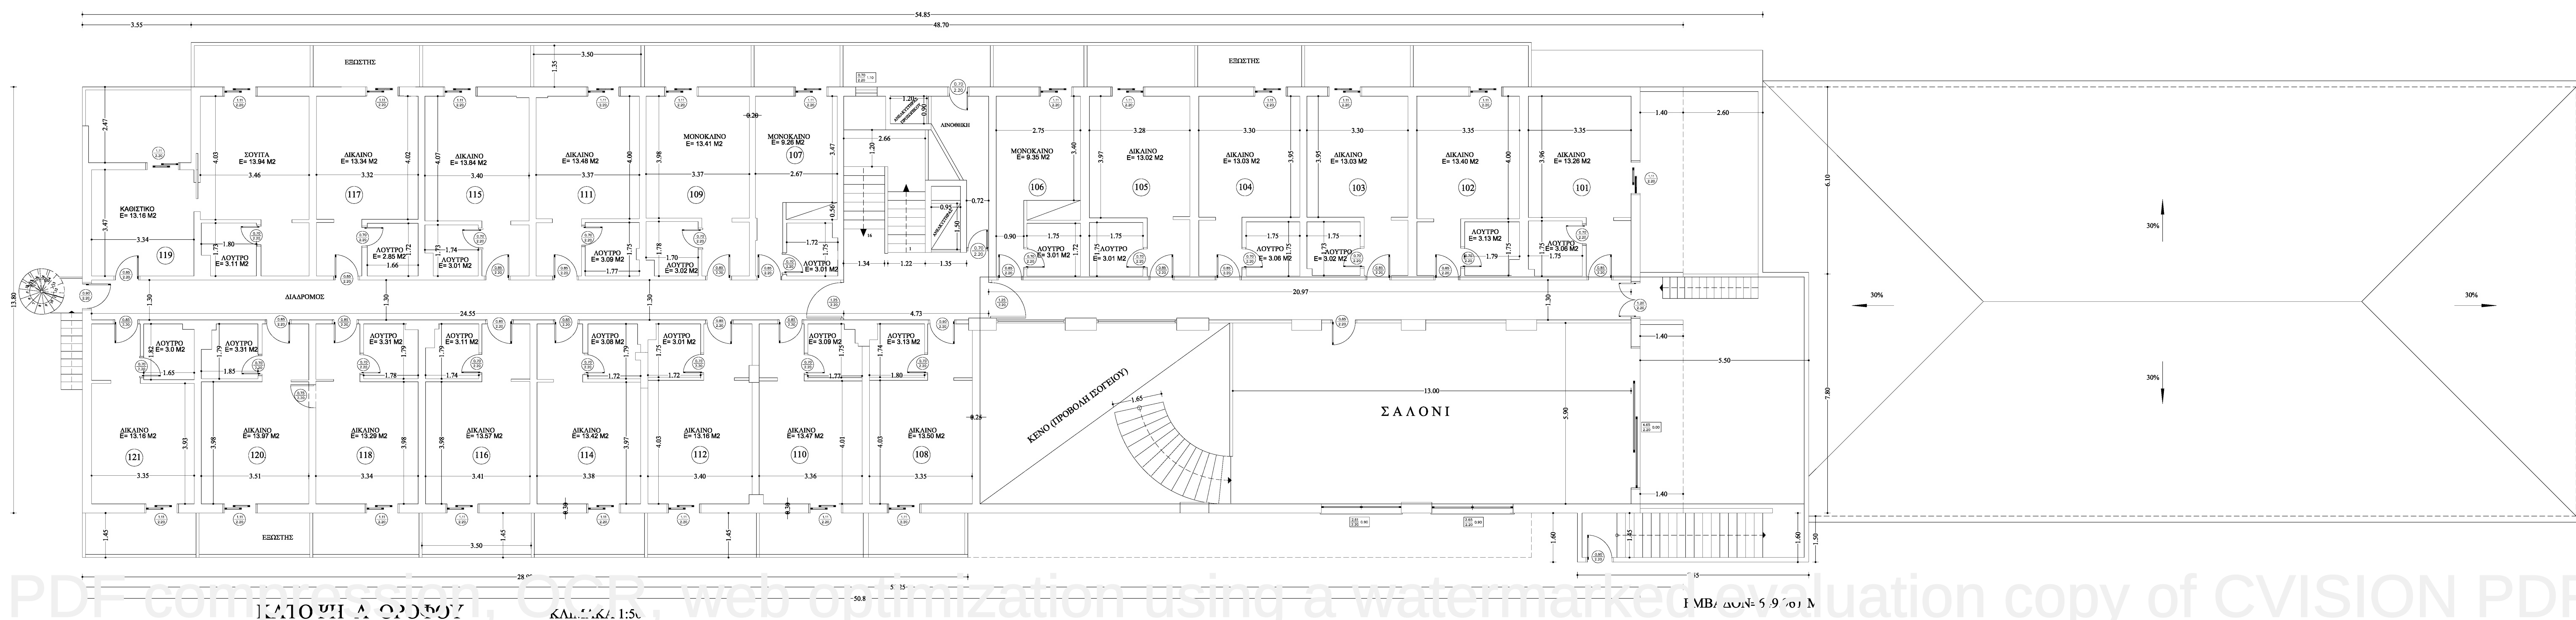

ΕΜΒΑΔΟΝ Α ΟΡΟΦΟΥ Δ:
ΥΠΑΡΧΟΝ ΒΑΣΕΙ ΑΡ. ΑΔΕΙΑΣ 208 / 75 :
E=(32.66 X 13.80)=450.708 M2
ΥΠΑΡΧΟΝ ΒΑΣΕΙ ΑΡ. ΑΔΕΙΑΣ 378 / 76 :
E=(18.10 X 13.80) - (3.04 X 4.20)=237.00 M2

ΔΥΝΑΜΙΚΟΤΗΤΑ Α ΟΡΟΦΟΥ	
ΔΩΜΑΤΙΑ	ΚΛΙΝΕΣ
3 ΜΟΝΟΚΛ.	3
16 ΔΙΚΛΙΝΑ	32
1 ΣΟΥΙΤΑ	3
ΣΥΝΟΛΟ	38

**ΤΕΧΝΙΚΟ ΓΡΑΦΕΙΟ**
ΜΕΛΕΤΩΝ - ΚΑΤΑΣΚΕΥΩΝ - ΕΠΙΒΛΕΨΕΩΝ

ΣΠΥΡΟΣ ΜΠΟΝΙΚΟΣ & ΣΥΝΕΡΓΑΤΕΣ

N. ΚΟΛΥΒΑ 102 , ΤΗΛ. 26950-22111, FAX 26950-27617
Email : sbonikos@otenet.gr

ΕΡΓΟΔΟΤΗΣ:	ΕΠΙΓΟΤΕΜ Α.Ε.	
ΕΡΓΟ:	ΑΝΑΘΕΩΡΗΣΗ ΤΗΣ ΥΠ'ΑΡΙΘΜ. 86 / 05 ΟΙΚ. ΑΔΕΙΑΣ ΩΣ ΠΡΟΣ ΤΗΝ ΑΡΧΙΤΕΚΤΟΝΙΚΗ ΜΕΛΕΤΗ ΤΩΝ ΚΤΙΡΙΩΝ Α, Β & Δ ΚΑΙ ΤΗΝ ΘΕΣΗ ΤΟΥ ΕΣΤΙΑΤΟΡΙΟΥ .	
ΘΕΣΗ:	Ο. Τ. 59 , Δ.Δ. ΠΑΝΤΟΚΡΑΤΟΡΑ , Δ. ΛΑΓΑΝΑ	
ΜΕΛΕΤΗΤΗΣ:	ΣΠΥΡΟΣ ΜΠΟΝΙΚΟΣ , ΠΟΛΙΤΙΚΟΣ ΜΗΧΑΝΙΚΟΣ	
ΘΕΜΑ ΣΧΕΔΙΟΥ:	ΚΤΙΡΙΟ Δ ΚΑΤΟΨΗ Α ΟΡΟΦΟΥ	ΑΡΙΘΜΟΣ ΣΧΕΔΙΟΥ
ΚΛΙΜΑΚΕΣ:	1:50	ΧΡΟΝΟΣ ΜΕΛΕΤΗΣ : 2008
ΥΠΟΓΡΑΦΗ	ΣΦΡΑΓΙΔΑ	