


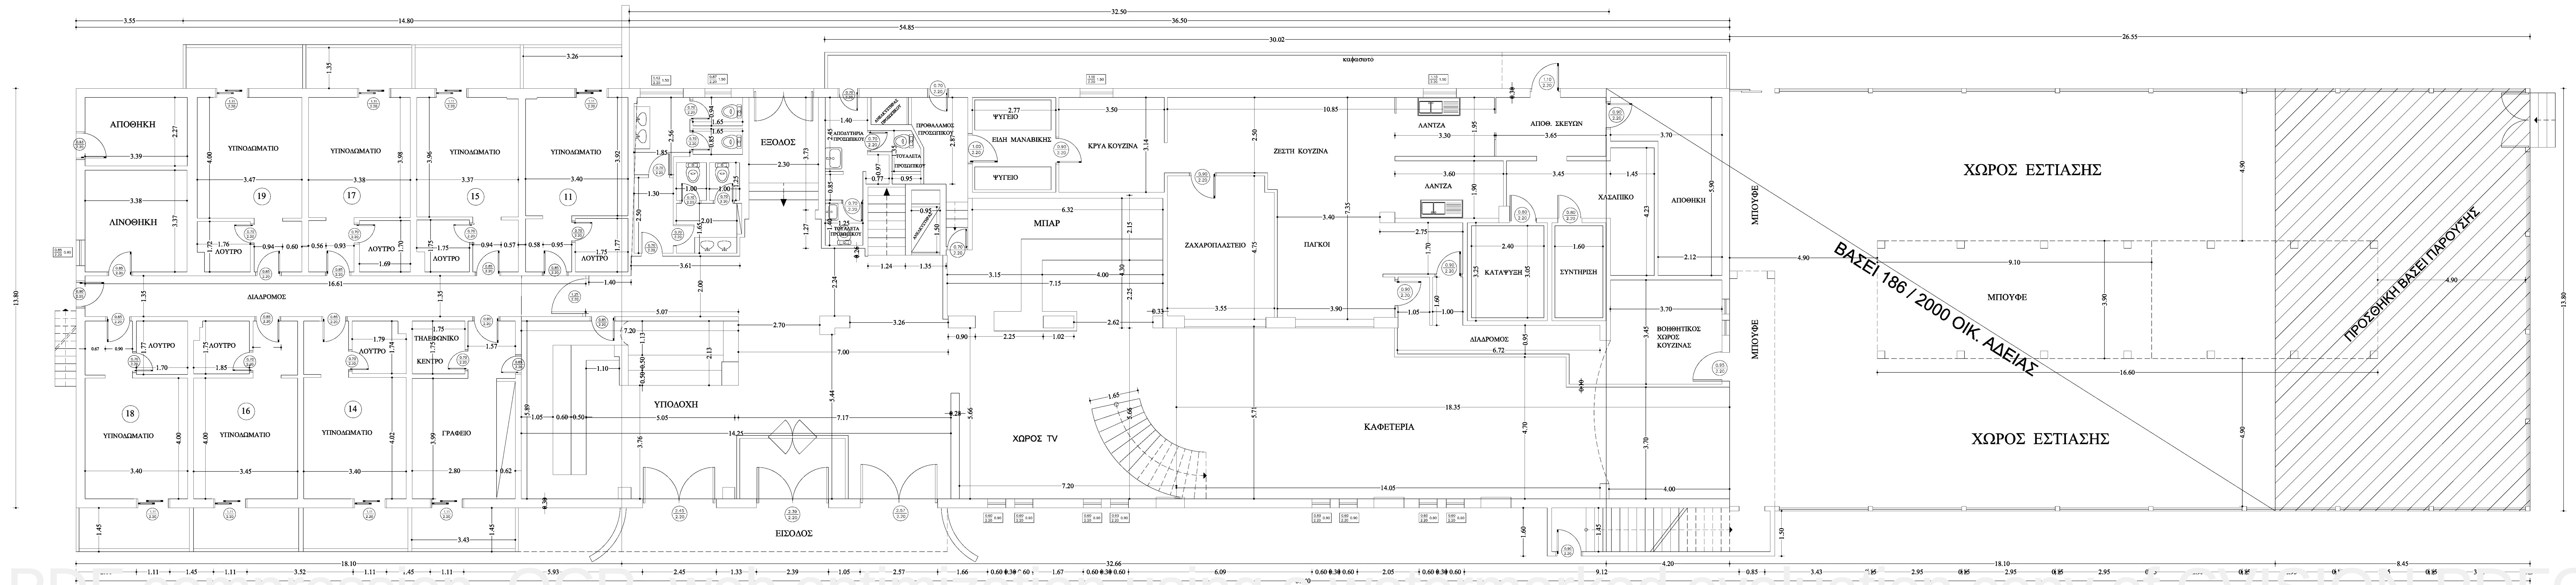

ΚΛΙΜ. ΑΚΑ 1:10

ΕΛΛΗΝΙΚΗ ΔΗΜΟΚΡΑΤΙΑ
ΥΠΟΥΡΓΕΙΟ ΠΑΙΔΕΙΑΣ, ΕΡΕΥΝΑΣ ΚΑΙ ΘΡΗΣΚΕΥΜΑΤΩΝ
ΙΝΣΤΙΤΟΥΤΟ ΤΕΧΝΟΛΟΓΙΑΣ ΥΠΟΛΟΓΙΣΤΩΝ ΚΑΙ ΕΚΔΟΣΕΩΝ ΔΙΔΑΚΤΙΚΩΝ ΒΙΒΛΙΩΝ
ΥΠΟΥΡΓΕΙΟ ΠΕΡΙΧΕΙΡΗΣΗΣ ΕΚΔΟΣΕΩΝ
ΕΛΛΗΝΙΚΗ ΔΗΜΟΚΡΑΤΙΑ
ΥΠΟΥΡΓΕΙΟ ΠΑΙΔΕΙΑΣ, ΕΡΕΥΝΑΣ ΚΑΙ ΘΡΗΣΚΕΥΜΑΤΩΝ
ΙΝΣΤΙΤΟΥΤΟ ΤΕΧΝΟΛΟΓΙΑΣ ΥΠΟΛΟΓΙΣΤΩΝ ΚΑΙ ΕΚΔΟΣΕΩΝ ΔΙΔΑΚΤΙΚΩΝ ΒΙΒΛΙΩΝ
ΥΠΟΥΡΓΕΙΟ ΠΕΡΙΧΕΙΡΗΣΗΣ ΕΚΔΟΣΕΩΝ

ΕΜΒΑΔΟΝ ΙΣΟΓΕΙΟΥ Δ:
ΥΠΑΡΧΟΝ ΒΑΣΕΙ ΑΡ. ΑΔΕΙΑΣ 208 / 75 :
E=(32.66 X 13.80)=450.708 M2
ΥΠΑΡΧΟΝ ΒΑΣΕΙ ΑΡ. ΑΔΕΙΑΣ 378 / 76 :
E=(18.10 X 13.80) - (3.04 X 4.20)=237.00 M2
ΥΠΑΡΧΟΝ ΒΑΣΕΙ ΑΡ. ΑΔΕΙΑΣ 186 / 00 :
E=(18.10 X 13.80) + (4.20 X 13.80)=307.74 M2
ΠΡΟΣΟΝΗ ΒΑΣΕΙ ΠΑΡΟΥΣΗΣ: (13.80 X 8.45) = 116.61 M2
ΣΥΝΟΛΟ : 1.112,058 M2

ΔΥΝΑΜΙΚΟΤΗΤΑ ΙΣΟΓΕΙΟΥ	
ΔΟΜΑΤΙΑ	ΚΛΙΝΕΣ
7 ΔΙΚΛΙΝΑ	14



ΤΕΧΝΙΚΟ ΓΡΑΦΕΙΟ
ΜΕΛΕΤΩΝ - ΚΑΤΑΣΚΕΥΩΝ - ΕΠΙΒΛΕΨΕΩΝ

ΣΠΥΡΟΣ ΜΠΟΝΙΚΟΣ & ΣΥΝΕΡΓΑΤΕΣ

Ν. ΚΟΥΛΥΑ 102 , ΤΗΛ. 26950-22111, FAX 26950-27617
Email : sbonikos@otenet.gr

ΕΡΓΟΔΟΤΗΣ:	ΕΡΓΟΤΕΜ Α.Ε.	
ΕΡΓΟ:	ΑΝΑΘΕΩΡΗΣΗ ΤΗΣ ΥΠ'ΑΡΙΘΜ. 86 / 05 ΟΙΚ. ΑΔΕΙΑΣ ΩΣ ΠΡΟΣ ΤΗΝ ΑΡΧΙΤΕΚΤΟΝΙΚΗ ΜΕΛΕΤΗ ΤΩΝ ΚΤΙΡΙΩΝ Α, Β & Δ ΚΑΙ ΤΗΝ ΘΕΣΗ ΤΟΥ ΕΣΤΙΑΤΟΡΙΟΥ .	
ΘΕΣΗ:	Ο. Τ. 59 , Δ.Δ. ΠΑΝΤΟΚΡΑΤΟΡΑ , Δ. ΛΑΓΑΝΑ	
ΜΕΛΕΤΗΤΗΣ:	ΣΠΥΡΟΣ ΜΠΟΝΙΚΟΣ , ΠΟΛΙΤΙΚΟΣ ΜΗΧΑΝΙΚΟΣ	
ΘΕΜΑ ΣΧΕΔΙΟΥ:	ΚΤΙΡΙΟ Δ ΚΑΤΟΨΗ ΙΣΟΓΕΙΟΥ	ΑΡΙΘΜΟΣ ΣΧΕΔΙΟΥ
ΚΛΙΜΑΚΕΣ:	1:50	ΧΡΟΝΟΣ ΜΕΛΕΤΗΣ : 2008

ΥΠΟΓΡΑΦΗ

ΣΦΡΑΓΙΔΑ